


COMUNE DI TAGLIACOCZO

PROVINCIA DI L'AQUILA

LAVORI DI COSTRUZIONE DELLA RETE FOGNANTE PER  
ACQUE NERE NEL COMPRESORIO TURISTICO DI MARSIA

Fogli N. 37-38

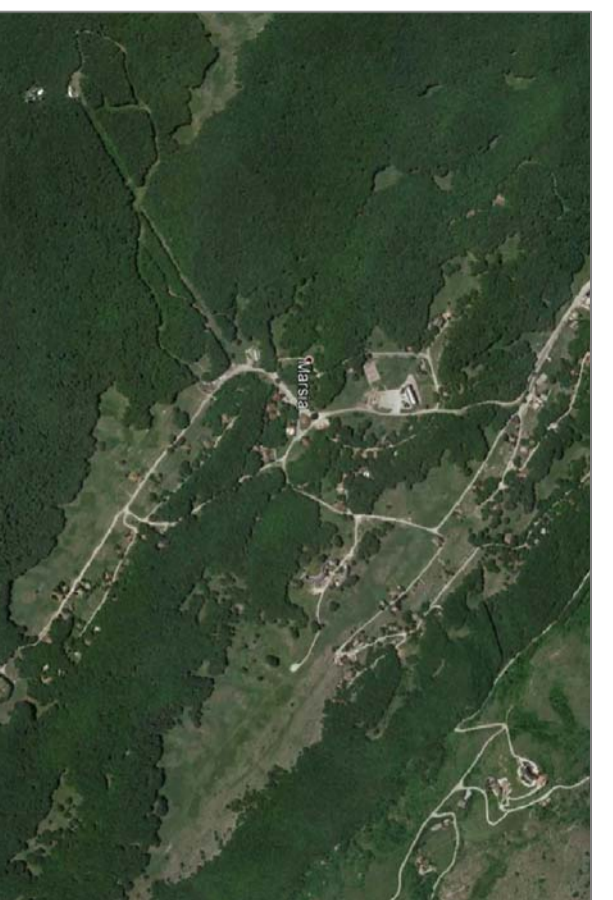

MAGGIO 2021

Tav. N.  
**3**  
PLANIMETRIA GENERALE DELLE RETI  
Scala 1 : 2000

Il Committente :  
ANTONIO MARZIALE

Il Progettista :  
Ing. FRANCO DI GIANNANTONIO

LEGENDA

IMPIANTO DI SOLLEVAMENTO GENERALE

IMPIANTO DI SOLLEVAMENTO INTERMEDIO

Tubazioni in PVC Ø 200

Tubazioni in PVC Ø 250

Tubazioni in PVC Ø 315

Tubazioni in P. E. DN 90

Tubazioni in P. E. DN 140

