


COMUNE DI TAGLIACOZZO PROVINCIA DI L'AQUILA

LAVORI DI COSTRUZIONE DELLA RETE FOGNANTE PER
ACQUE NERE NEL COMPRESORIO TURISTICO DI MARSIA

Fogli N. 37-38

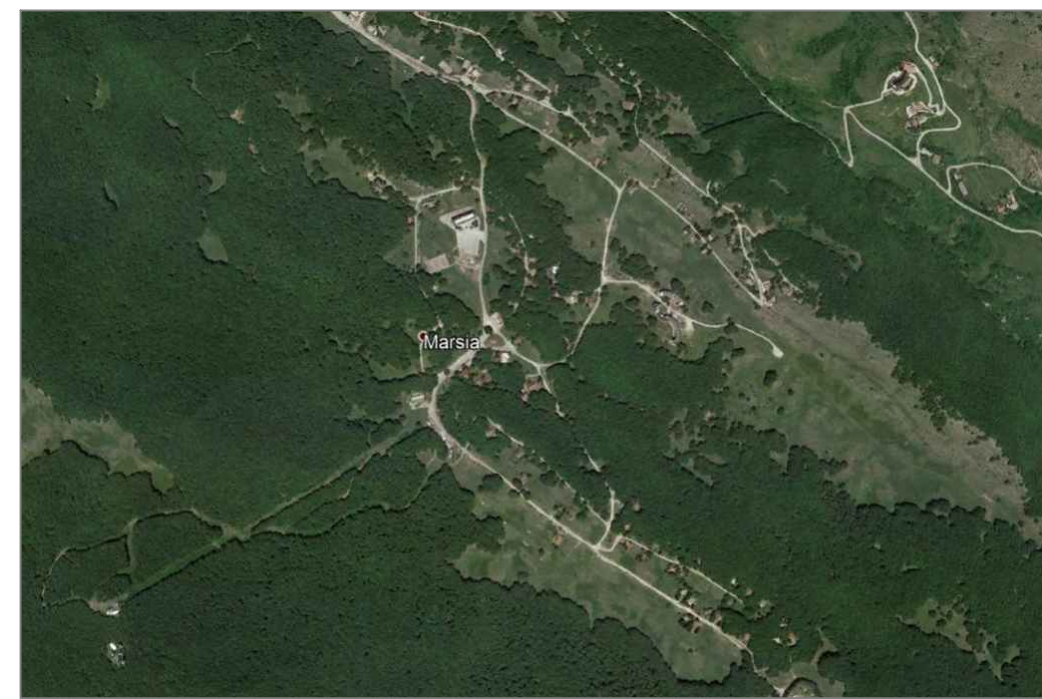

FEBBRAIO 2021

Tav N.

5

POZZETTI - PARTICOLARI ESECUTIVI

Il Committente :


ANTONIO MARZIALE

Il Progettista :


Ing. FRANCO DI GIANNANTONIO

POZZETTO D'ISPEZIONE

Pozzetto prefabbricato 80x80 interno, spessore pareti 15 cm
E.P. n. U.004.020.070.a
Soletta carrabile s. 20 cm. E.P. n. U.004.020.120.a.
Chiusino carrabile E.P. n. U.004.020.260.a

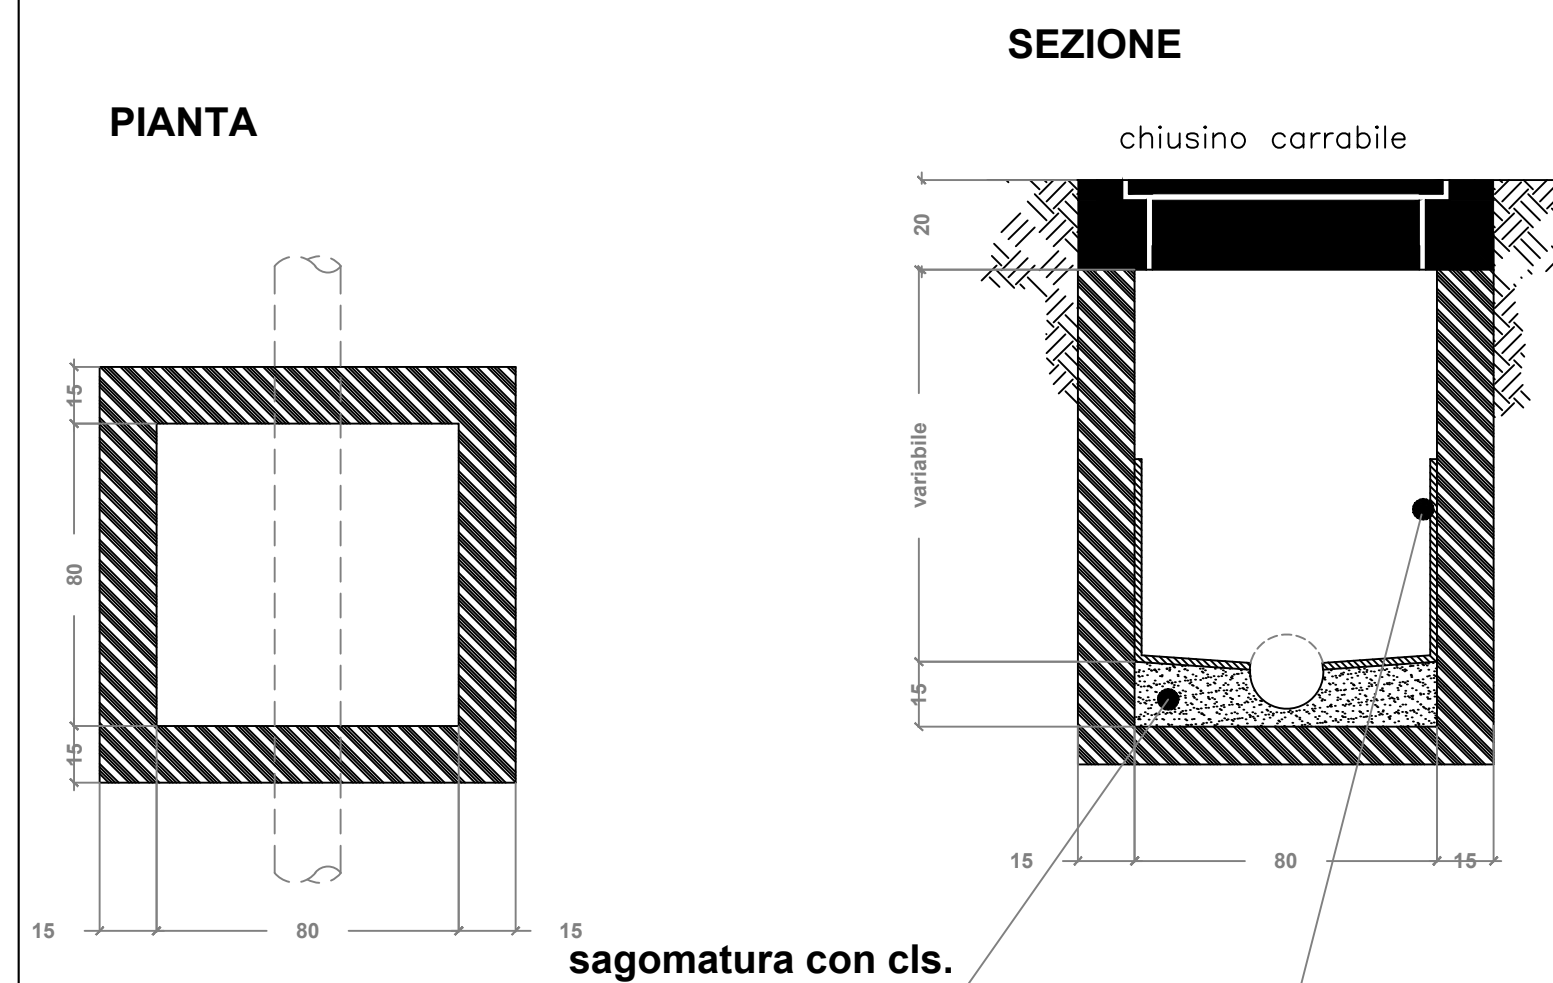



rasatura e regolarizzazione
h=60 cm E.P. n. NP1-028
e guaina tipo plastico 250 E.P. n. NP2-041

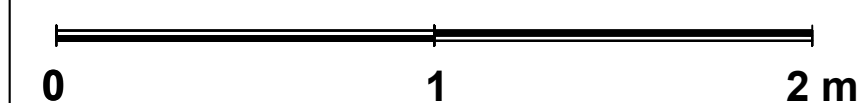

SCALA 1: 20

POZZETTO DI CADUTA



Pozzetto prefabbricato 100x100 interno, spessore pareti 15 cm
E.P. n. U.004.020.070.b
Soletta carrabile s. 20 cm. E.P. n. U.004.020.120.c.
Chiusino carrabile E.P. n. U.004.020.260.a

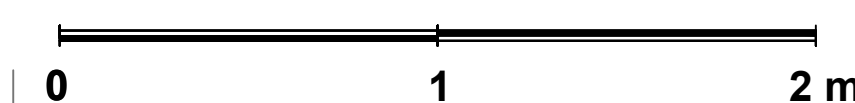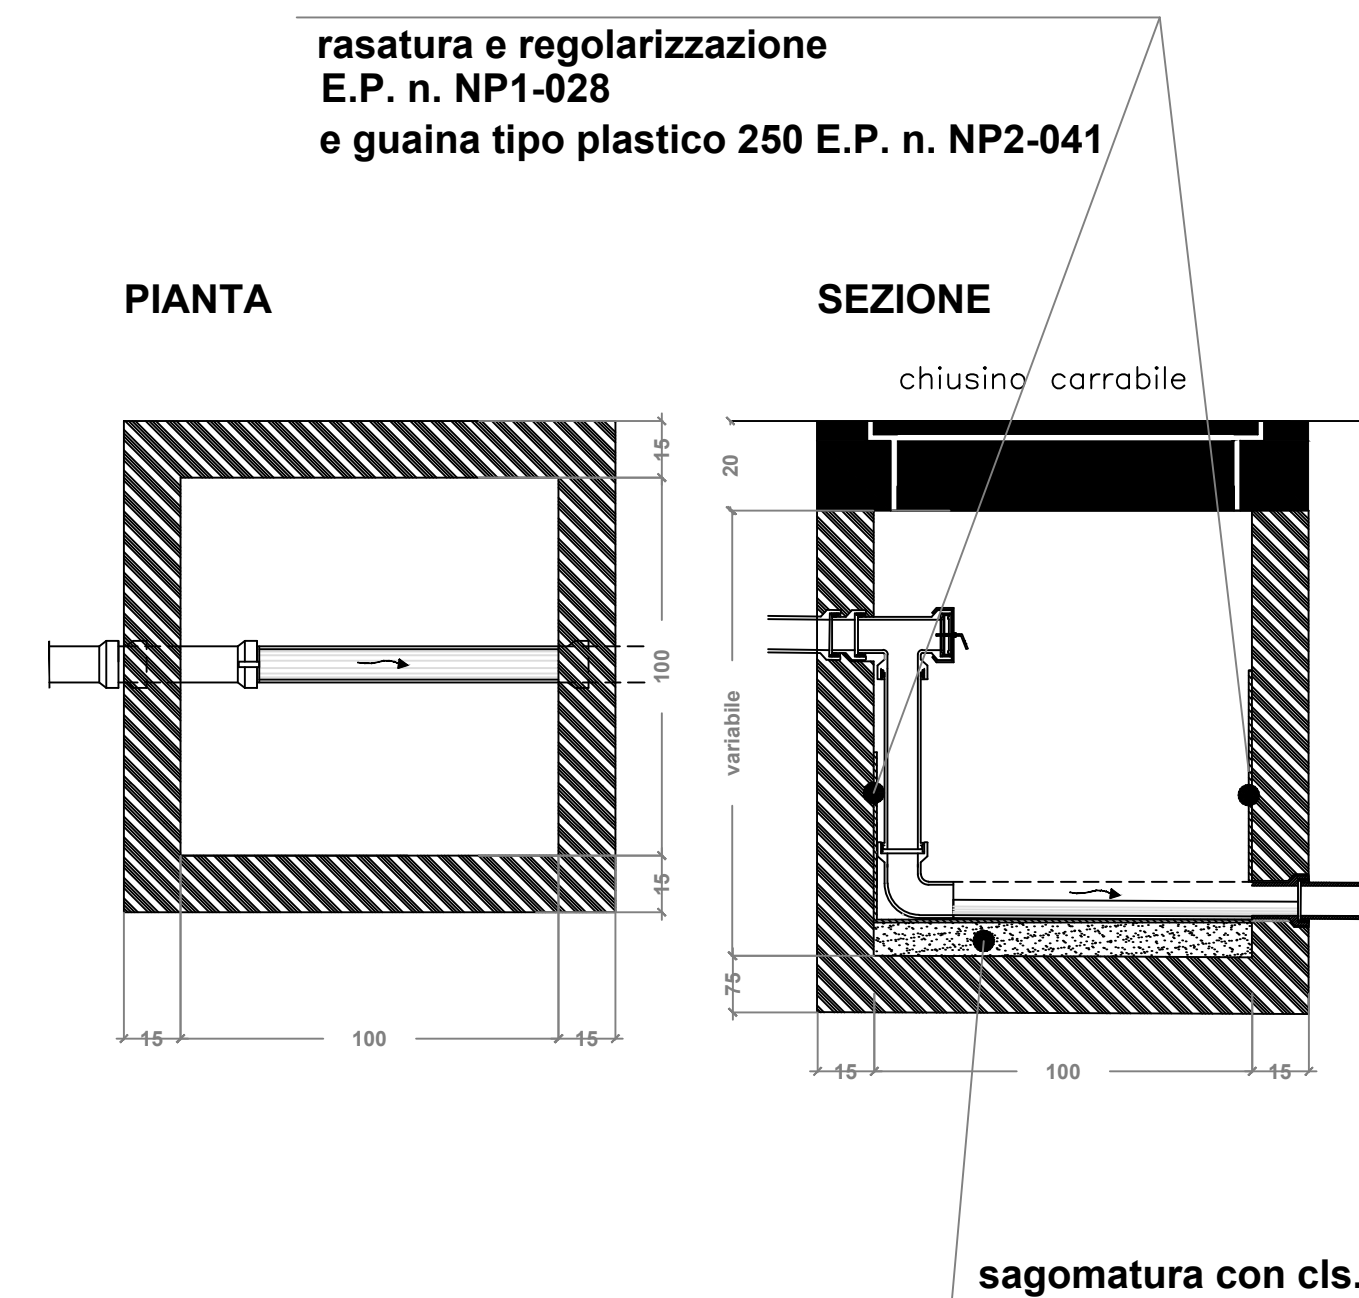

SCALA 1: 20

SEZIONE DI SCAVO FOGNATURA



Particolare collettore in pvc Ø315 e Ø250 su strada

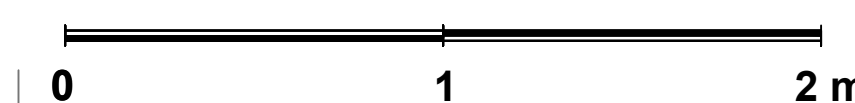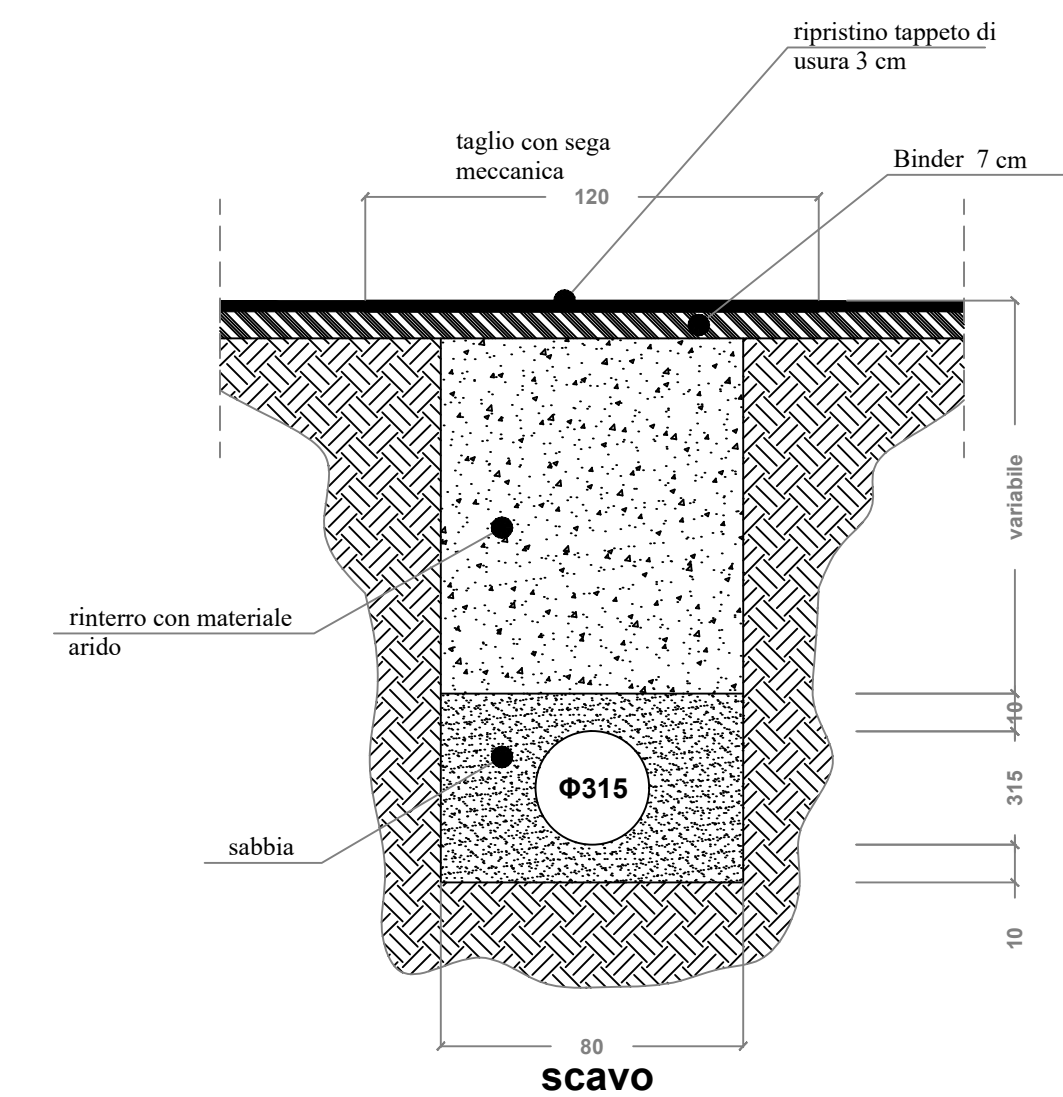

SCALA 1: 20

SEZIONE DI SCAVO PER TUBAZIONE DI SOLLEVAMENTO

Particolare collettore in PE

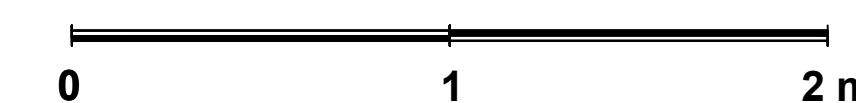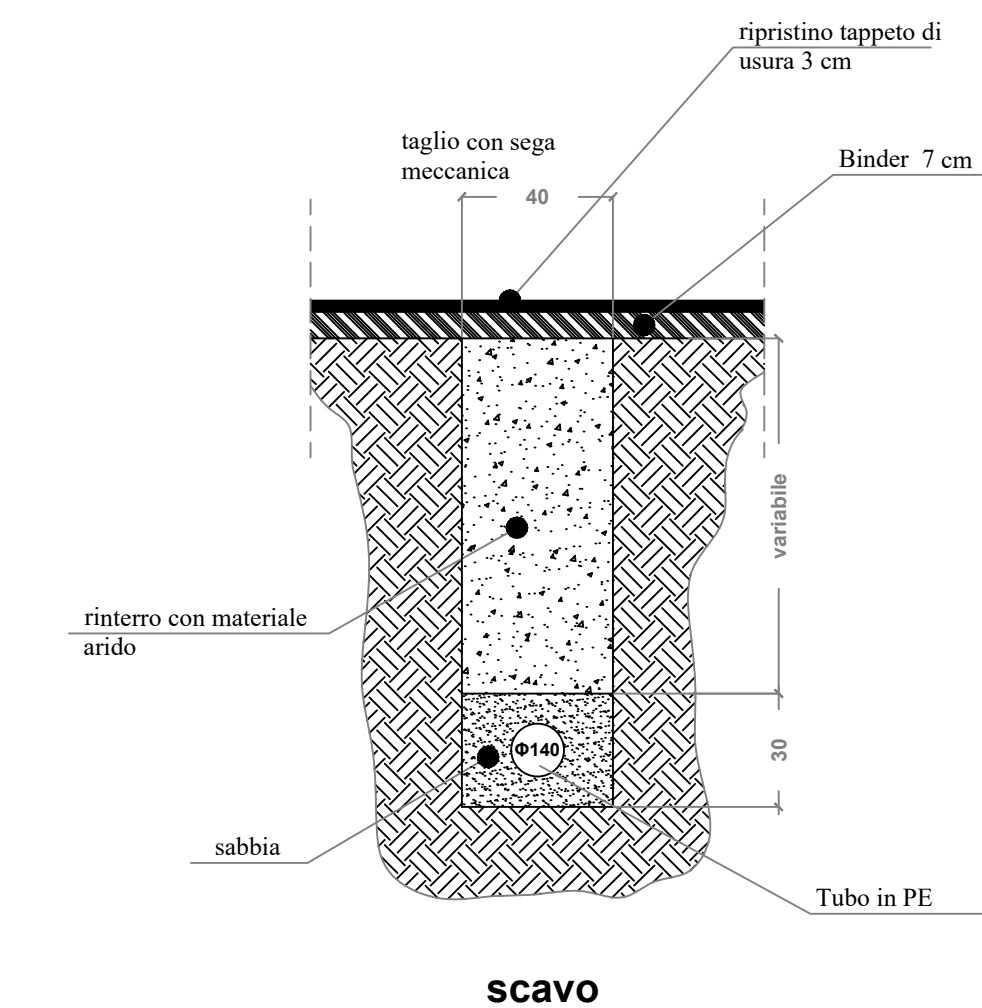

SCALA 1: 20